
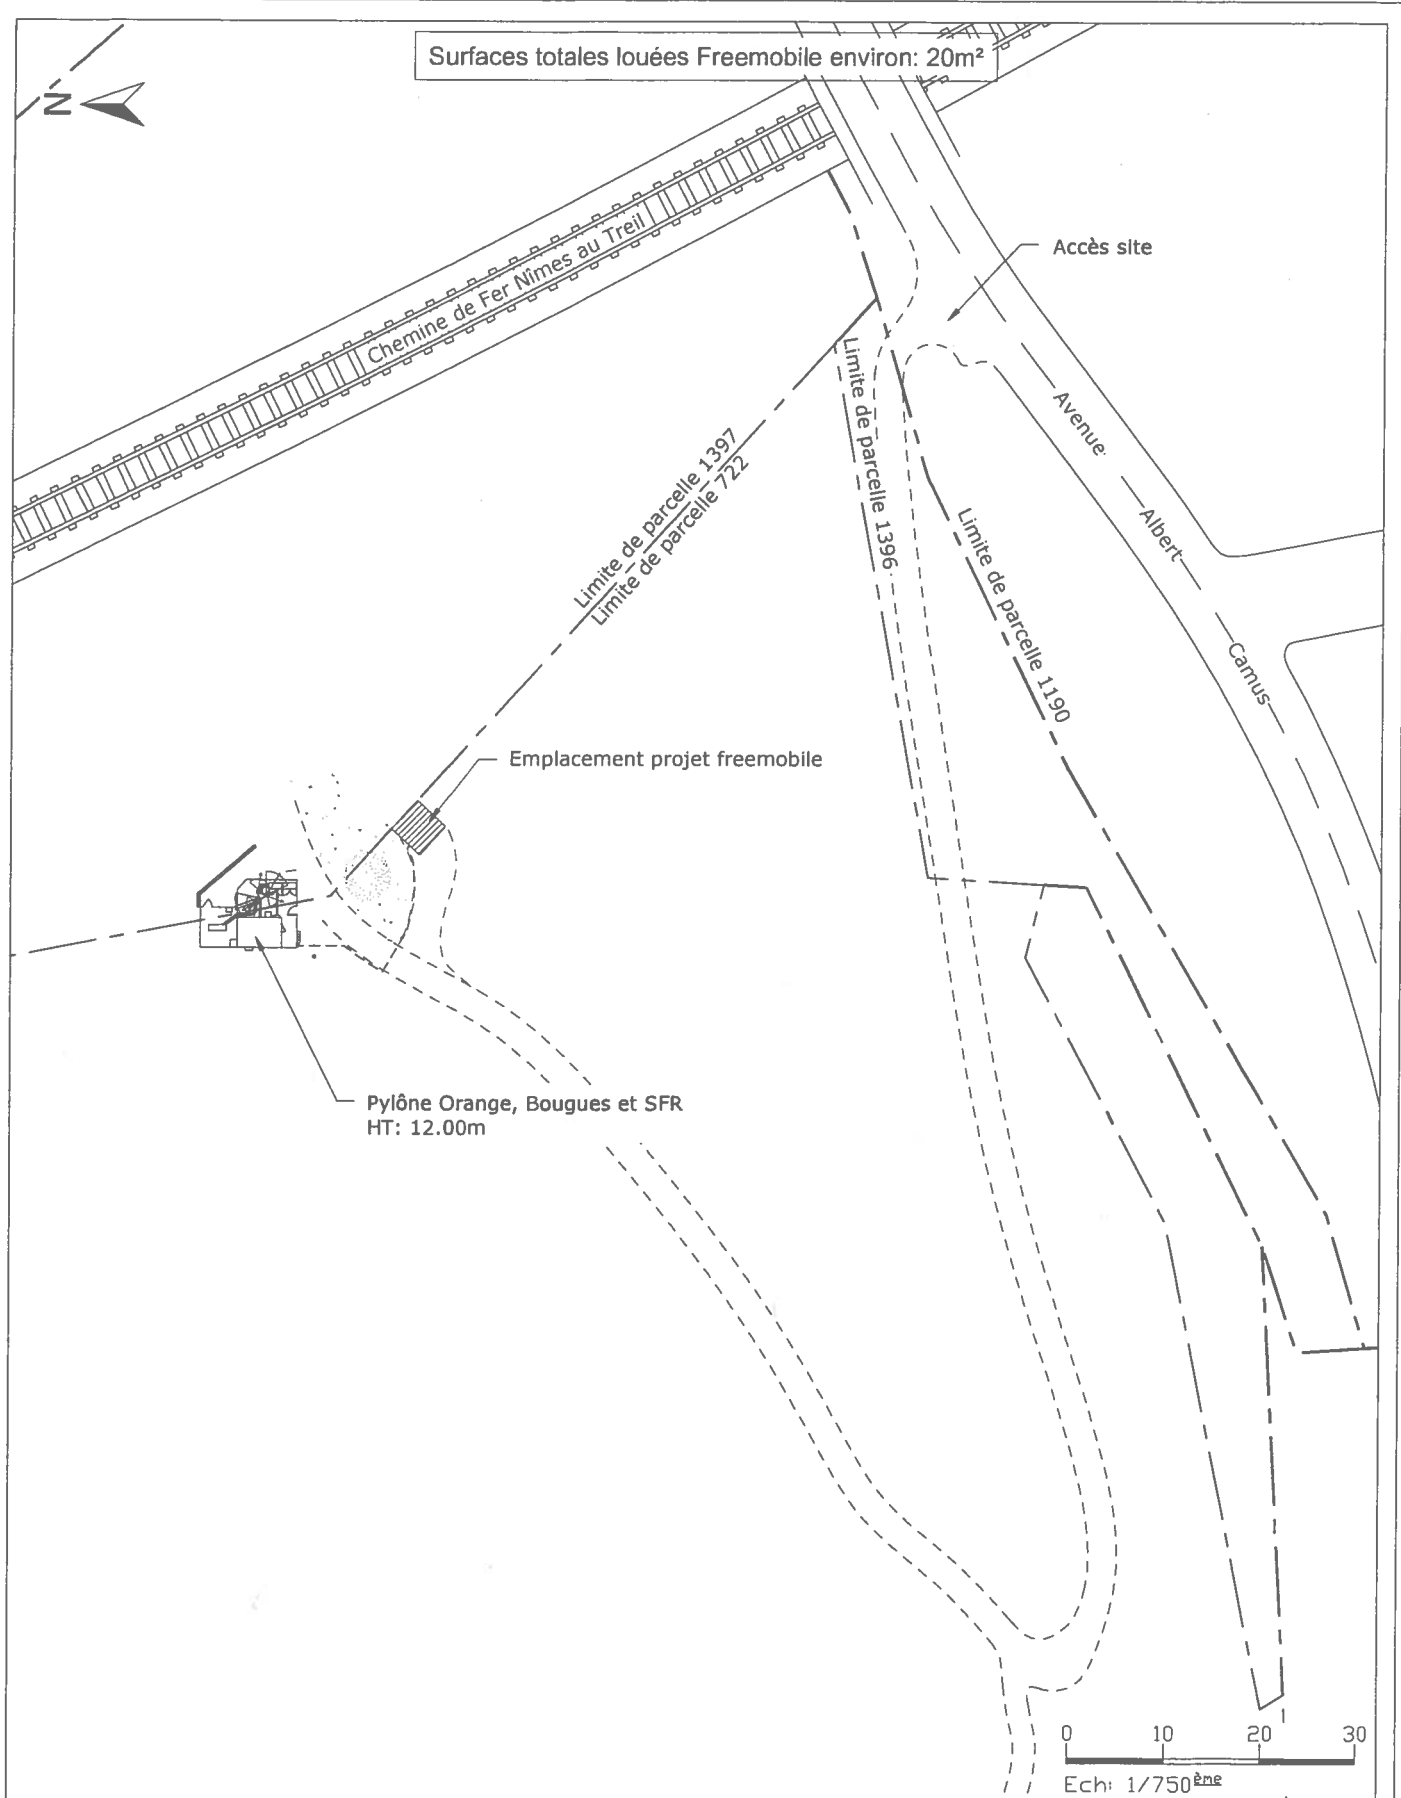


ROQUEMAURE COLLINE

	Avenue Albert camus		ID : 30221_003_02
	30150 - ROQUEMAURE		Dessin : S.DUBEE
N° FOLIO : 6	ELEVATION PROJET		Date : 03/02/2016
DOSSIER : BAIL	INDICE : A	FICHER : 30221_003_02 ROQUEMAURE COLLINE.dwg	ECH : 1/125



ROQUEMAURE COLLINE

	Avenue Albert camus		ID : 30221_003_02
	30150 - ROQUEMAURE		Dessin : S.DUBEE
	N° FOLIO : 7	PLAN DES SURFACES LOUEES	
DOSSIER : BAIL	INDICE : A	FICHER : 30221_003_02 ROQUEMAURE COLLINE.dwg	Date : 03/02/2016
			ECH : 1/750